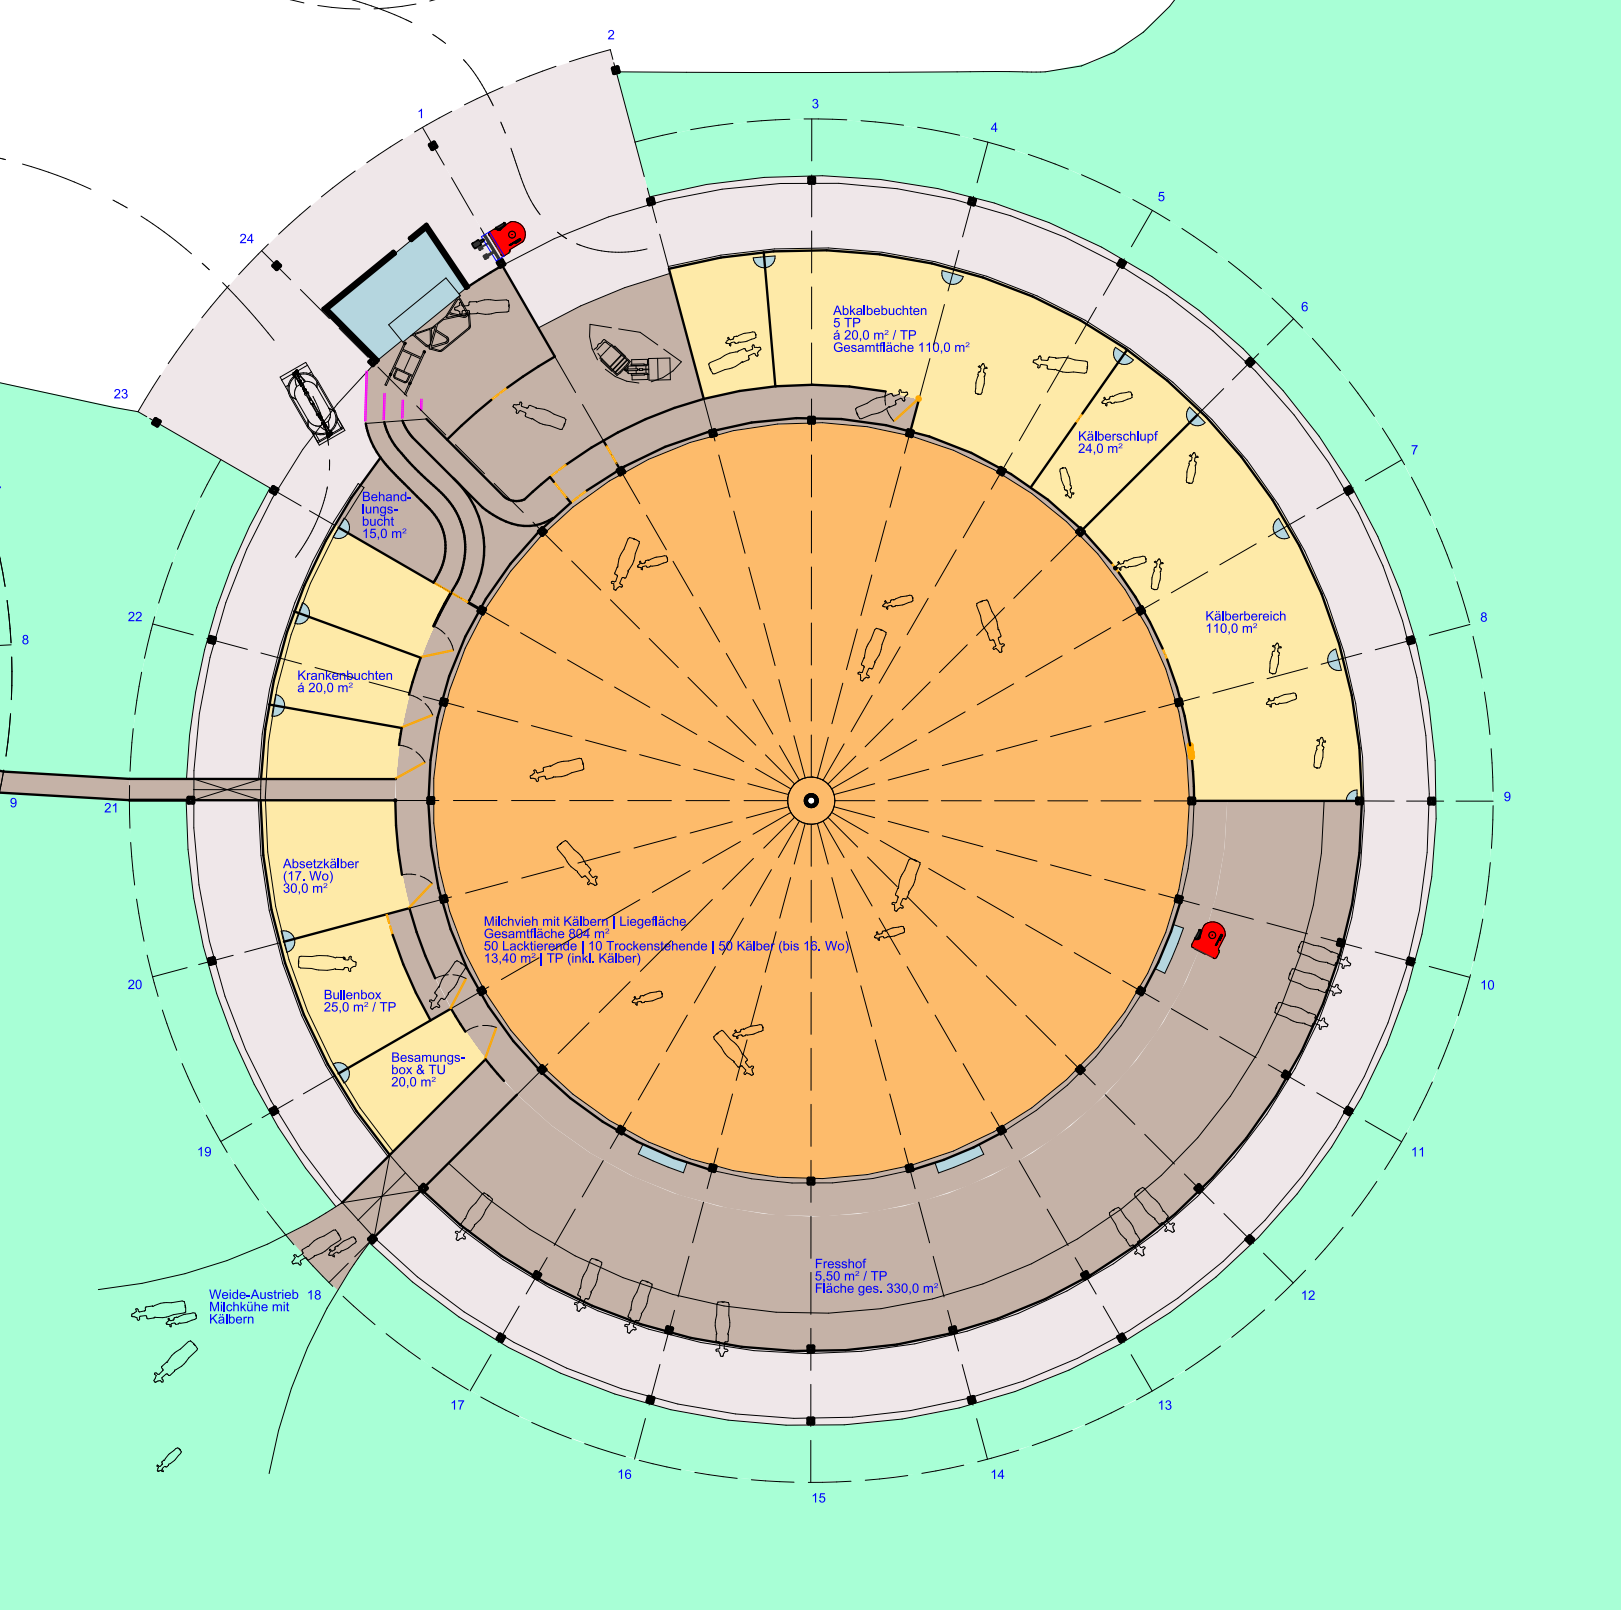

Abkalbebuchten
5 TP
á 20,0 m² / TP
Gesamtfläche 110,0 m²
Kälberschlupf
24,0 m²
Kälberbereich
110,0 m²
Behand-
lungs-
bucht
15,0 m²
Krankenbuchten
á 20,0 m²
Absetzkälber
(17. Wo)
30,0 m²
Milchvieh mit Kälbern | Liegefläche
Gesamtfläche 804 m²
50 Lacktierende | 10 Trockenstehende | 50 Kälber (bis 16. Wo)
13,40 m² | TP (inkl. Kälber)
Bullenbox
25,0 m² / TP
Besamungs-
box & TU
20,0 m²
Fresshof
5,50 m² / TP
Fläche ges. 330,0 m²
Weide-Austrieb
Milchkühe mit
Kälbern
1
2
3
4
5
6
7
8
9
10
11
12
13
14
15
16
17
18
19
20
21
22
23
24